

COMUNE DI ARONA

Provincia di Novara

Recupero area demaniale "ex Cit Bar" nuova struttura a destinazione turistica, sportiva e nautica


Committente: GIADA Srl Via Vincenzo Monti n.32 Milano (MI) P.I. 12065830965

Progettista: Arch. TAMPERI Alberto C.so Cavour n.62 Arona (NO) Ordine architetti Novara/Vco n.794



Elaborato: 3 Scale: 1/1000 Data di stesura: Settembre 2022 Aggiornamento: Novembre 2022

STATO DI FATTO - PIANTE, SEZIONI E PROSPETTI


1) ALLOGGIO CUSTODE

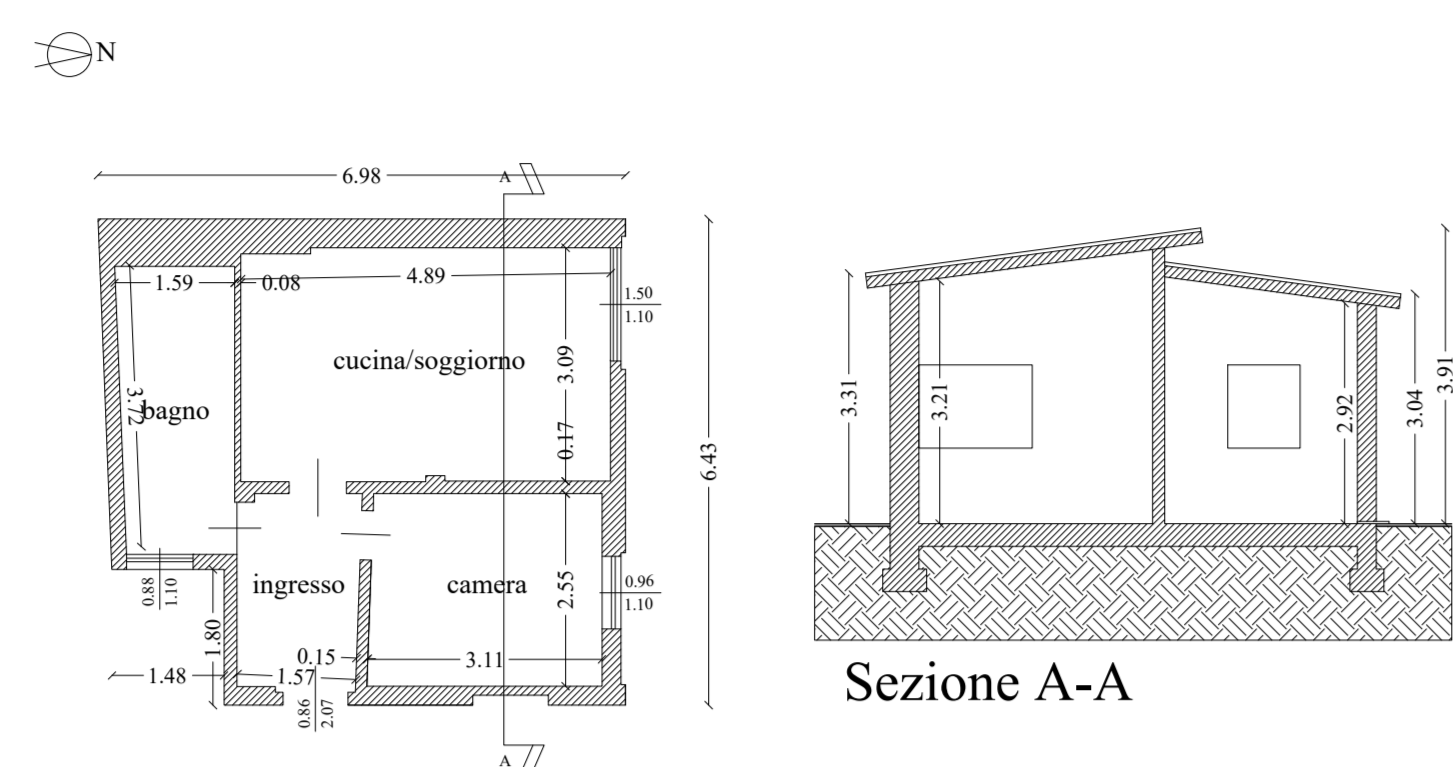





Pianta piano terra

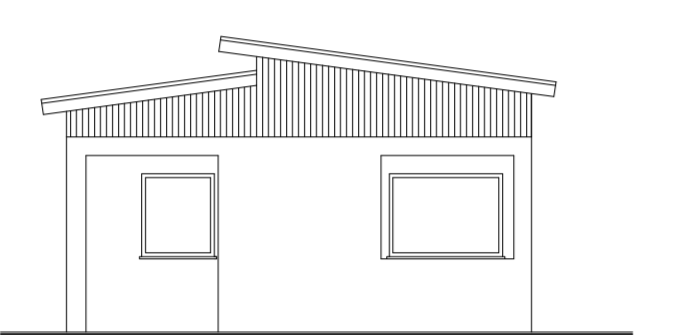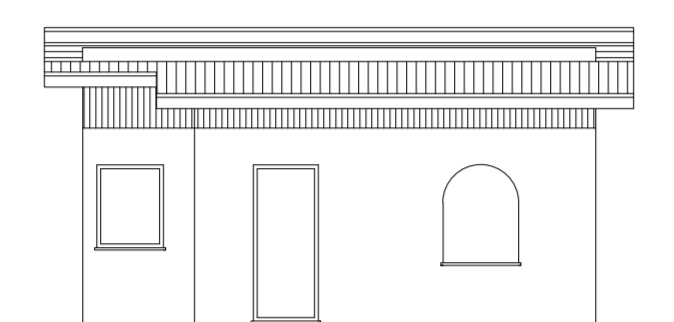


2) ALLOGGIO DIPENDENTI

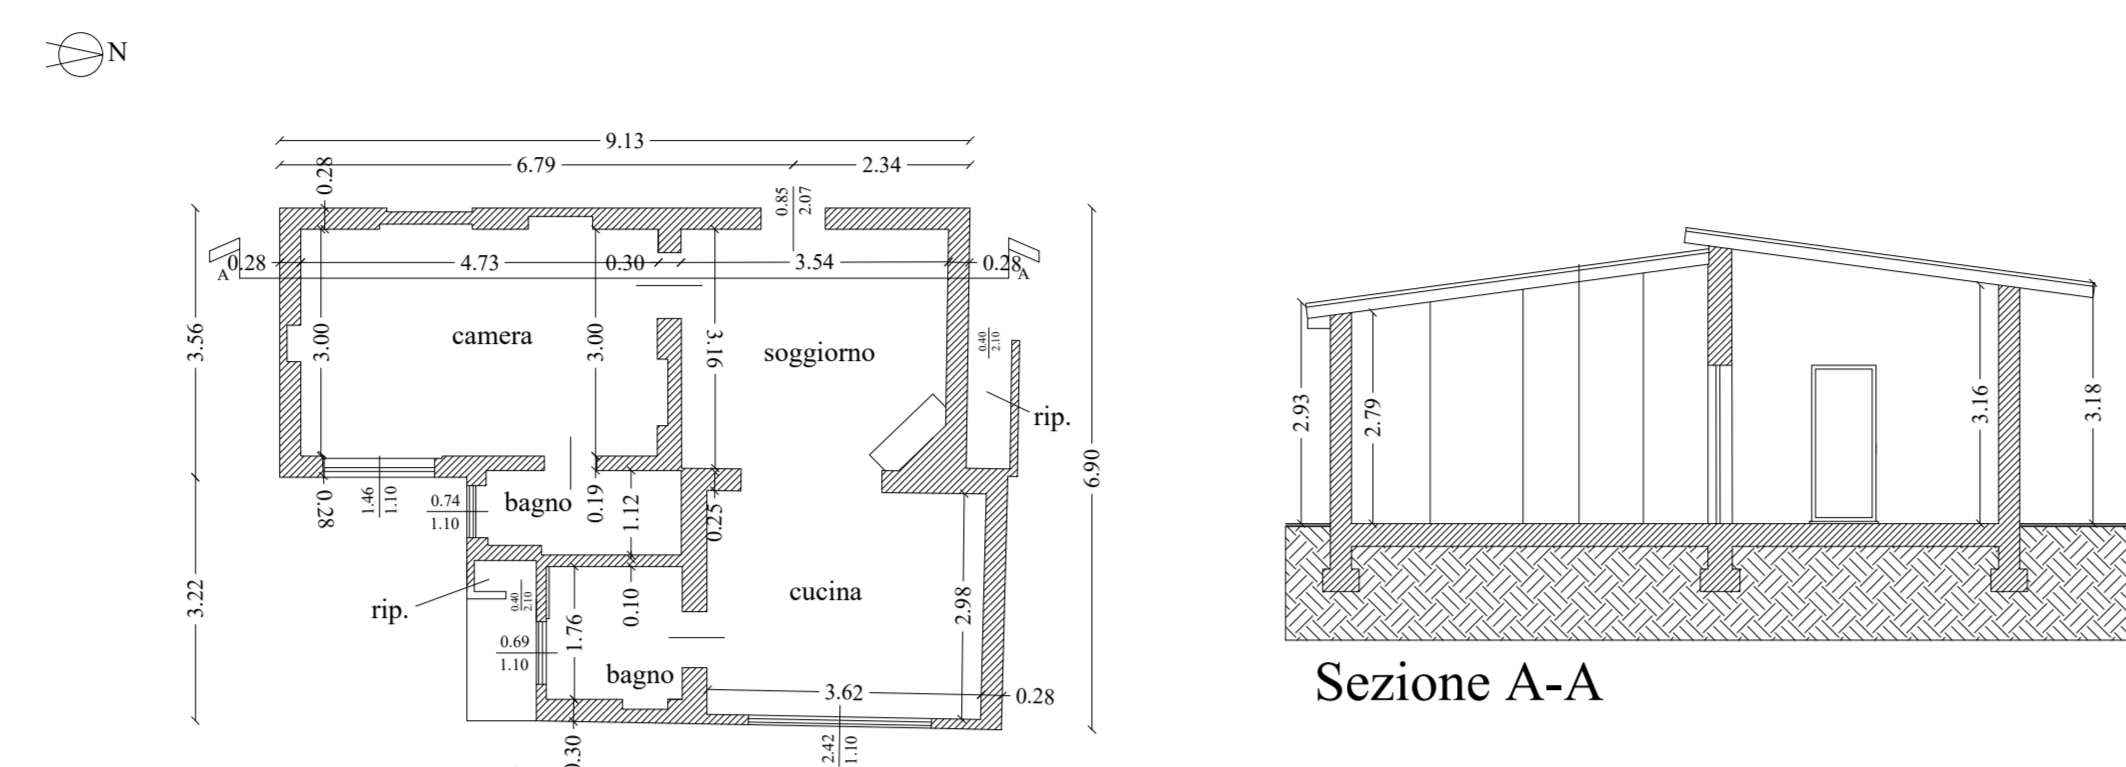





Pianta piano terra

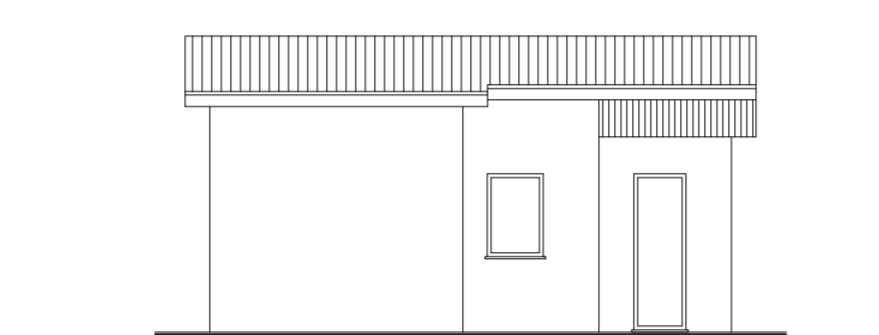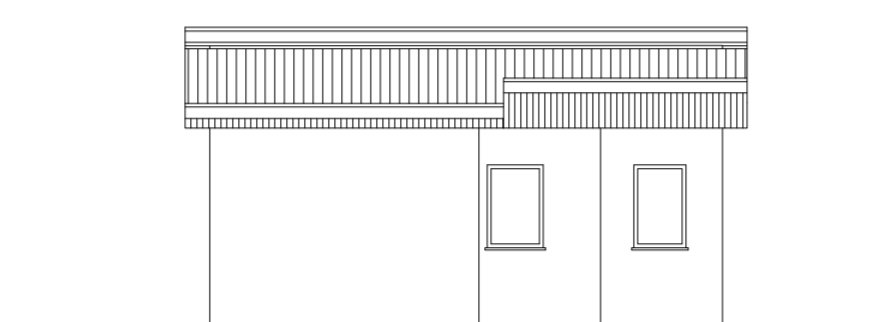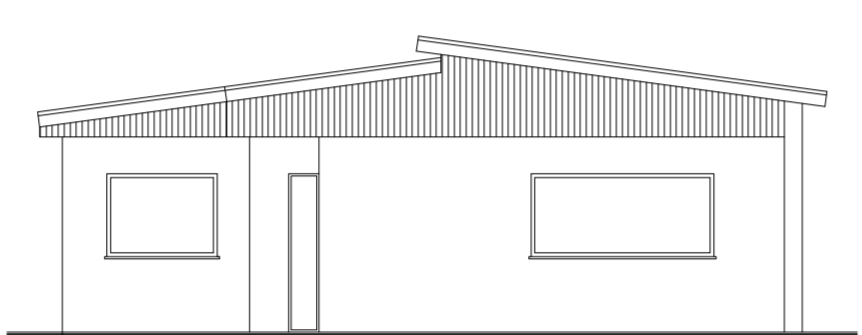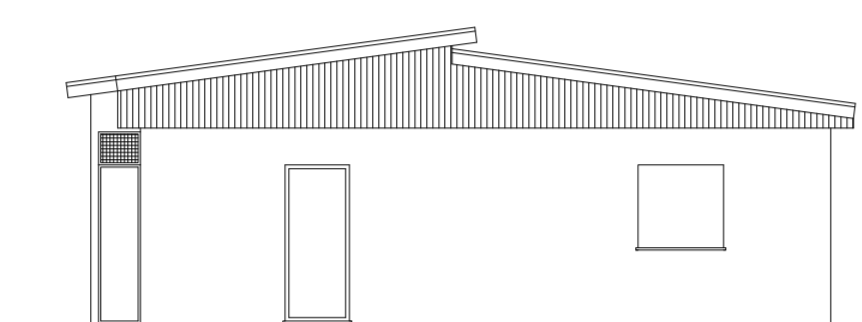


3) BAR

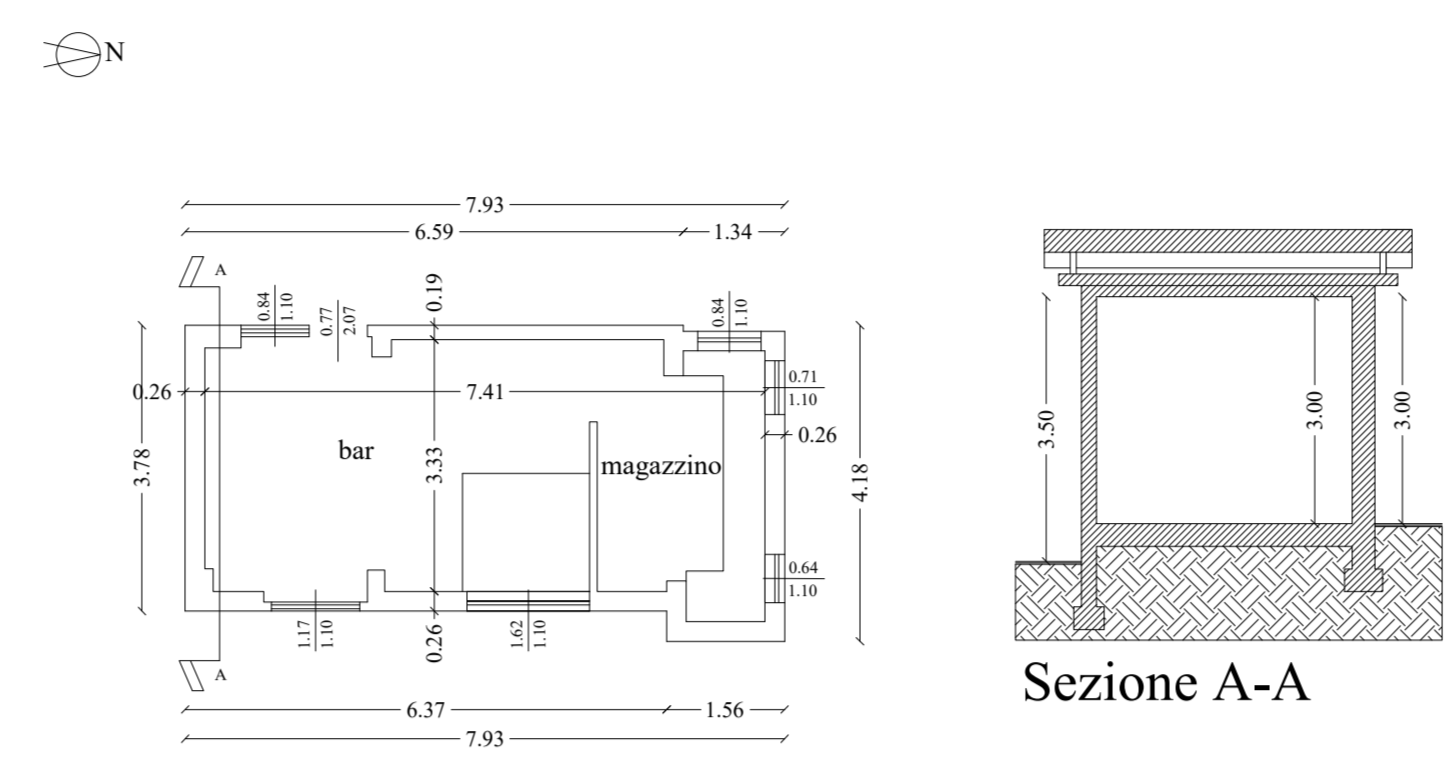



Pianta piano terra

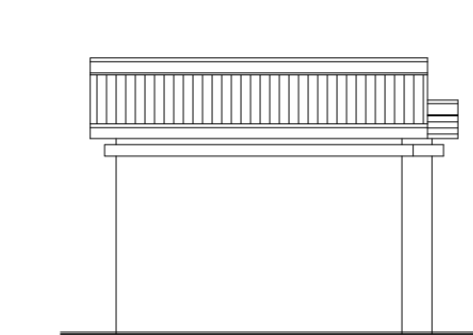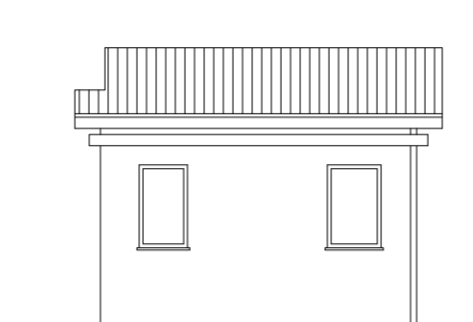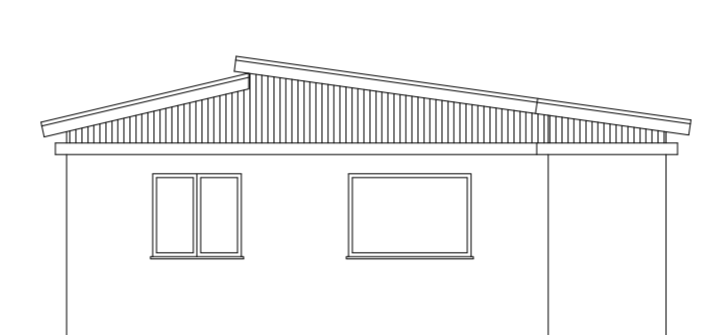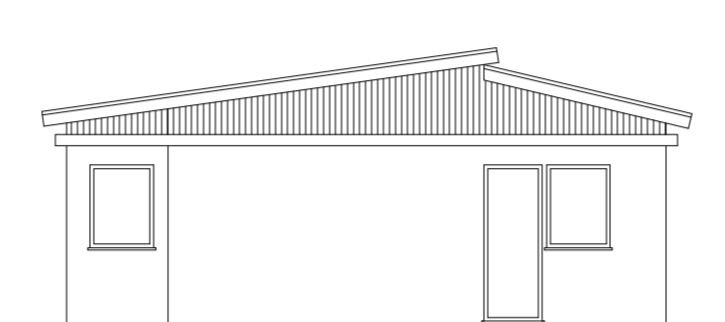

4) RISTORANTE

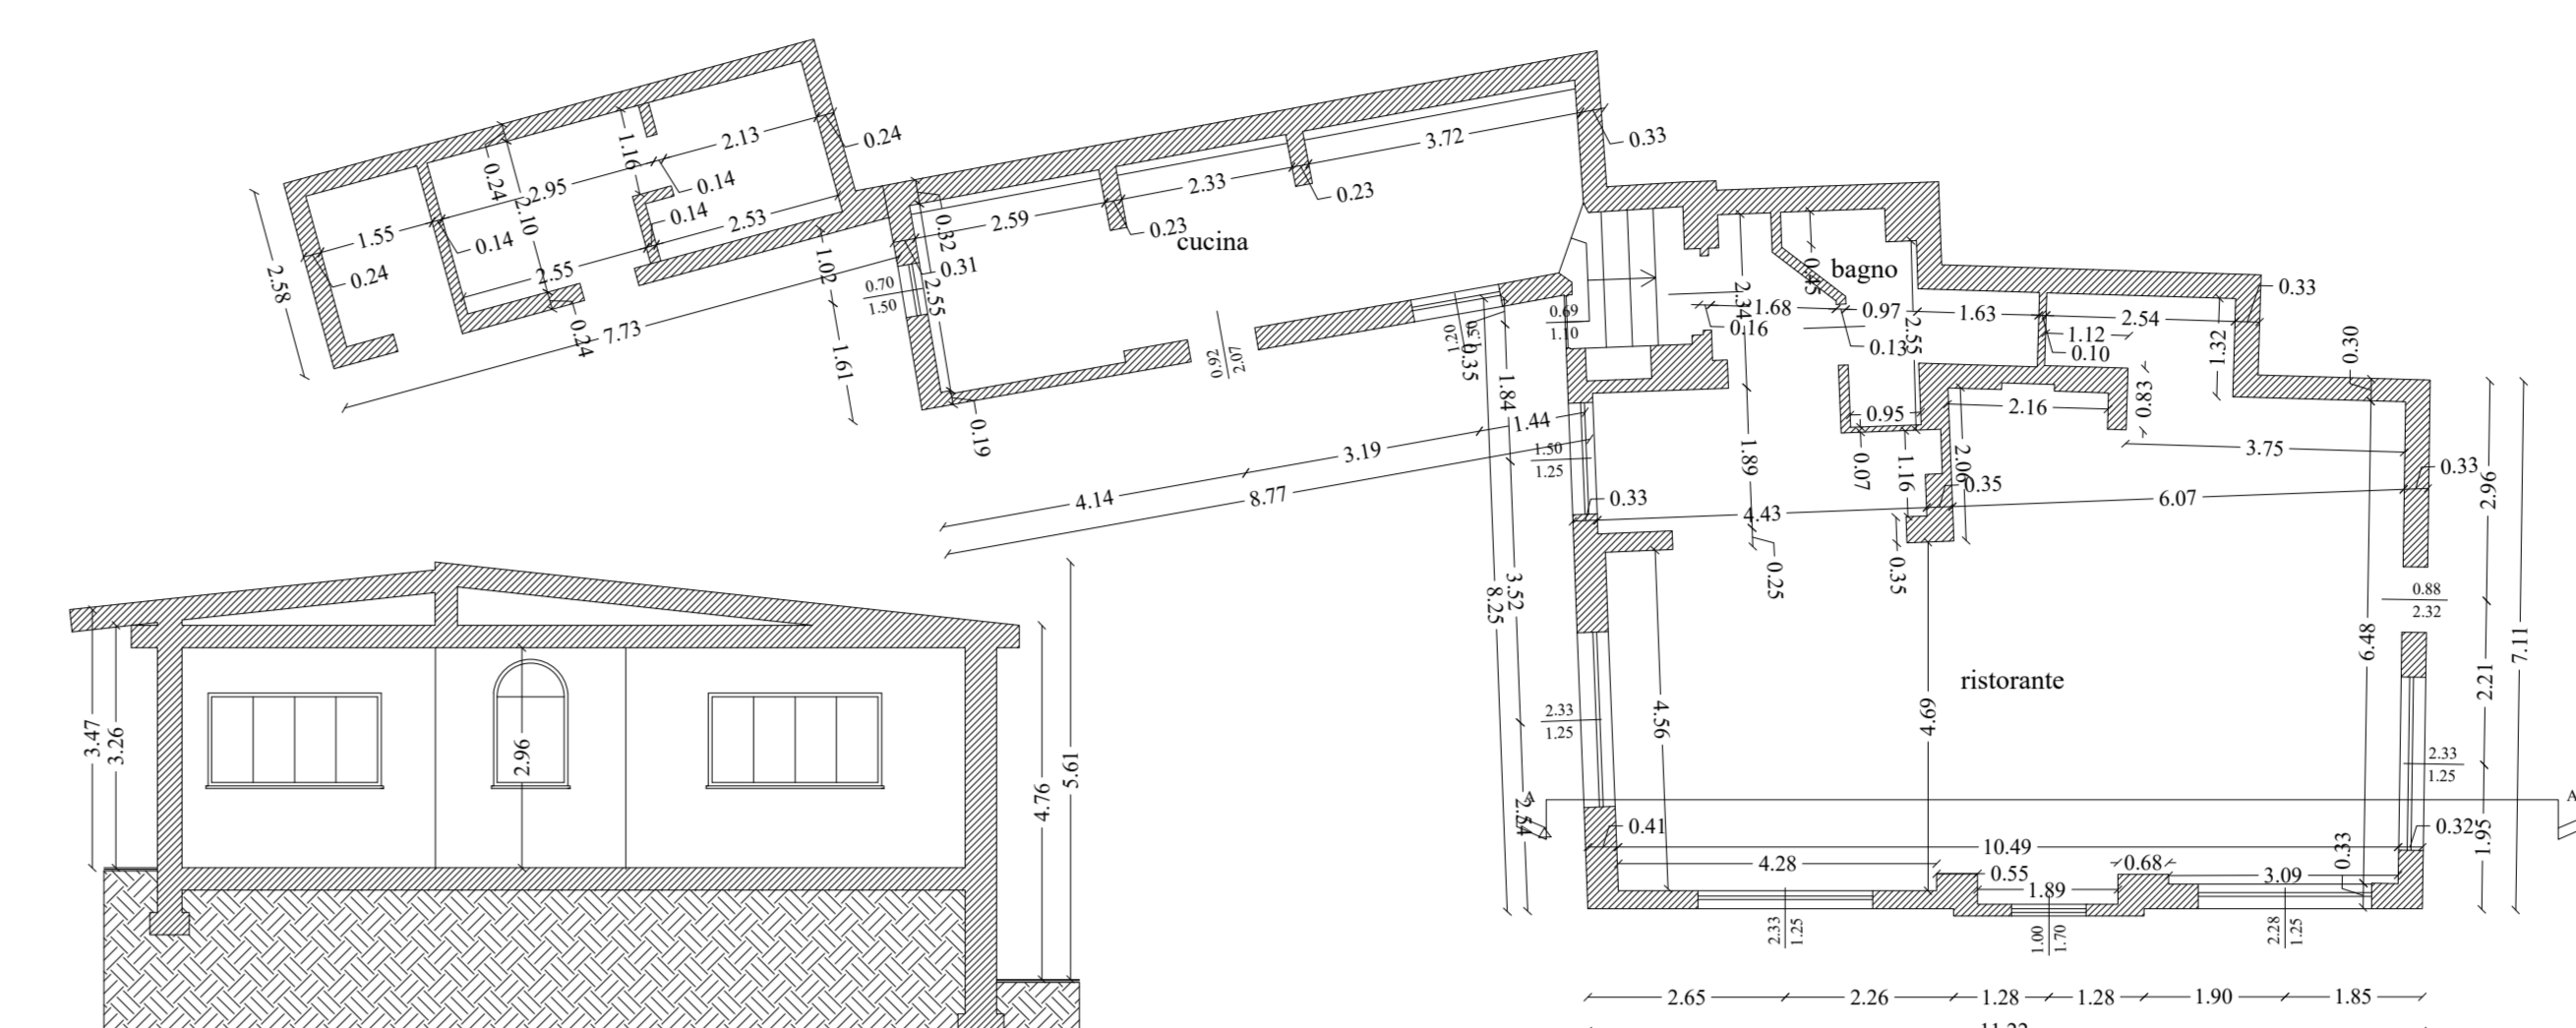


Sezione A-A

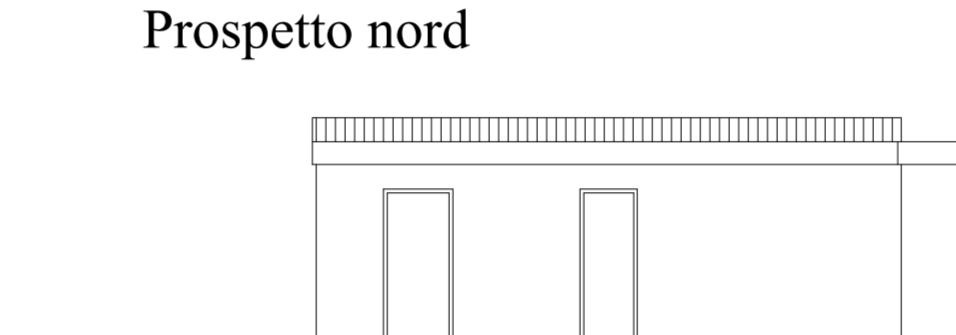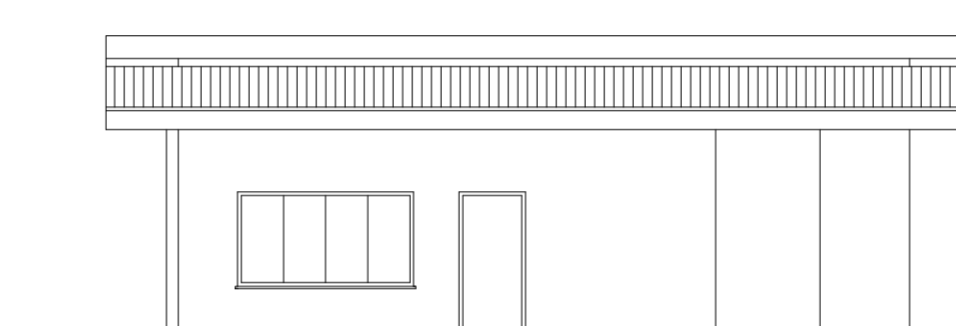


Prospetto est

5) MAGAZZINO

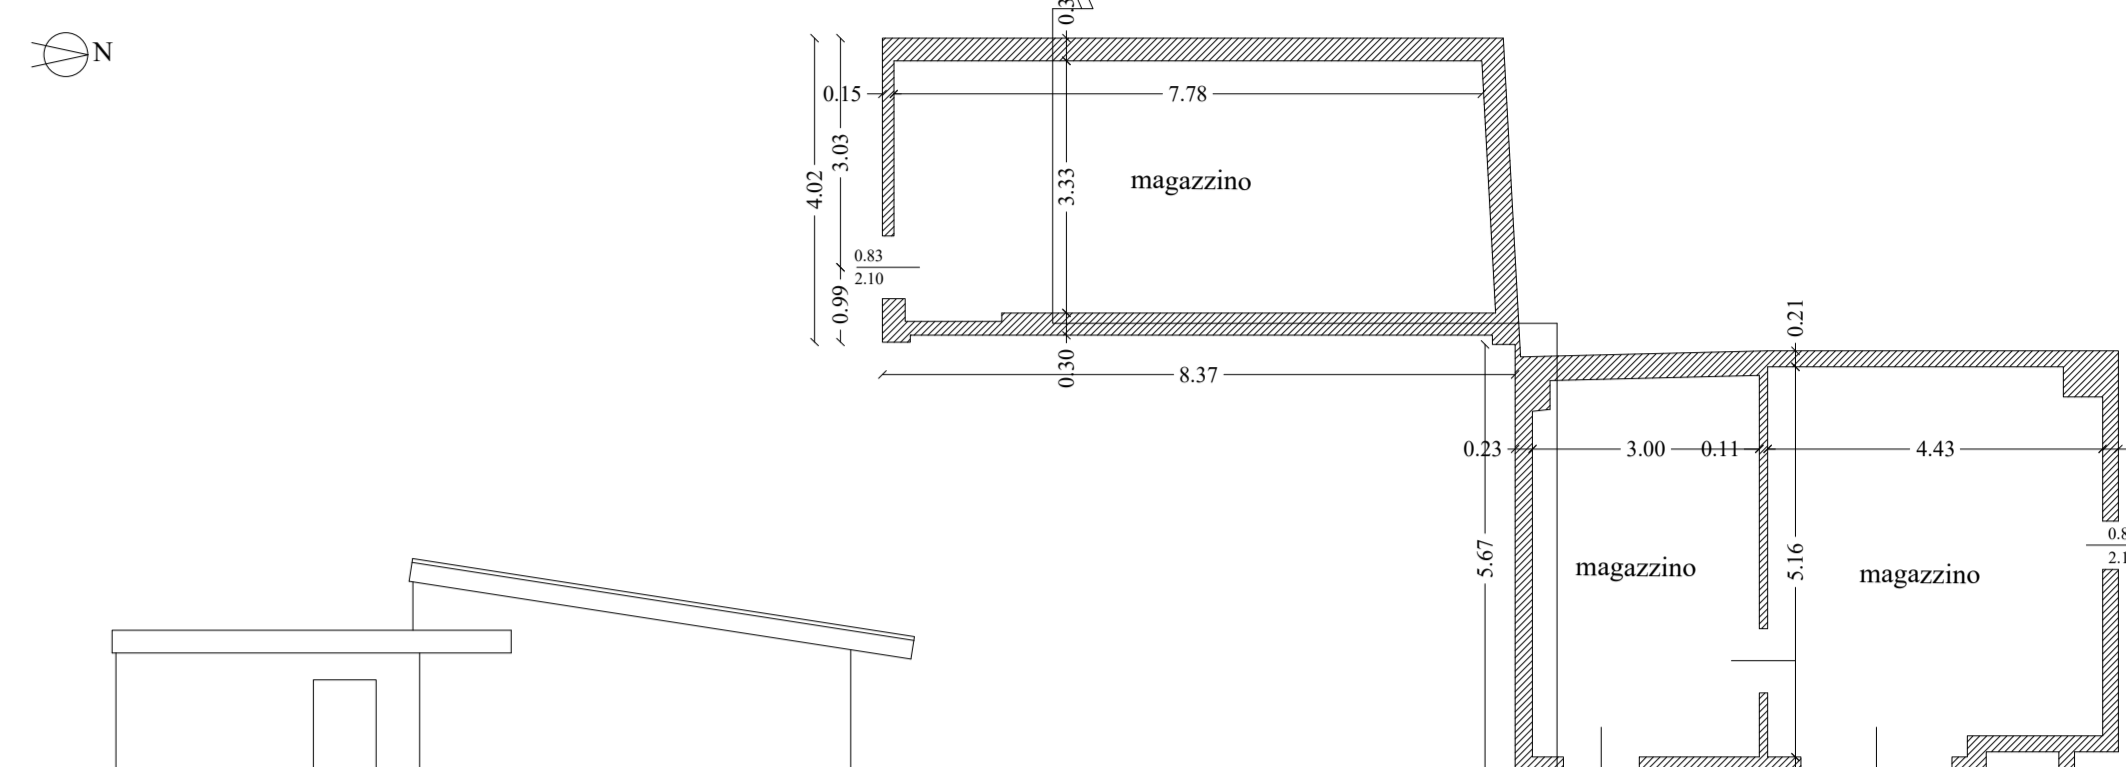

Prospetto sud

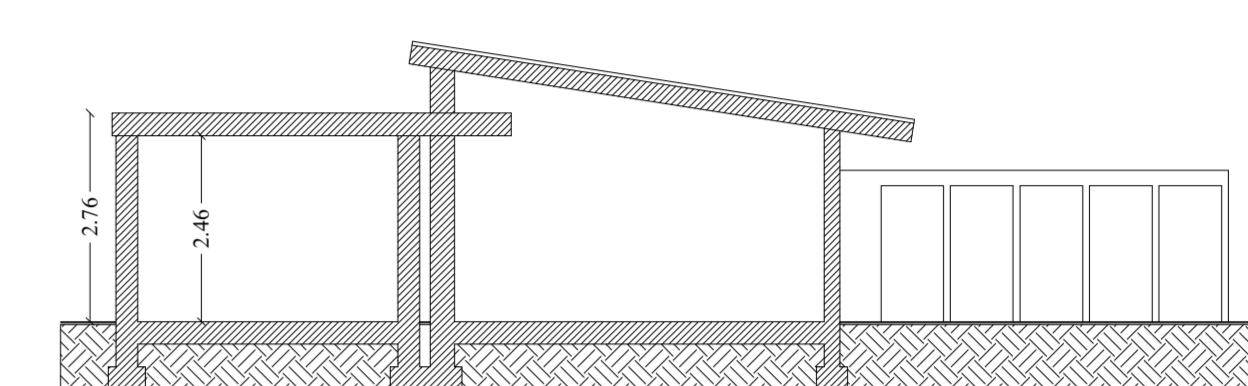

Sezione A-A

Prospetto est

COMUNE DI ARONA

Provincia di Novara

Recupero area demaniale "ex Cit Bar" nuova struttura a destinazione turistica, sportiva e nautica


Committente: GIADA Srl Via Vincenzo Monti n.32 Milano (MI) P.I. 12065830965

Progettista: Arch. TAMPERI Alberto C.so Cavour n.62 Arona (NO) Ordine architetti Novara/Vco n.794



Elaborato: 5 Scale: 1/1000 Data di stesura: Settembre 2022 Aggiornamento: Novembre 2022

PROGETTO - PIANTE, SEZIONI E PROSPETTI


1) ALLOGGIO CUSTODE

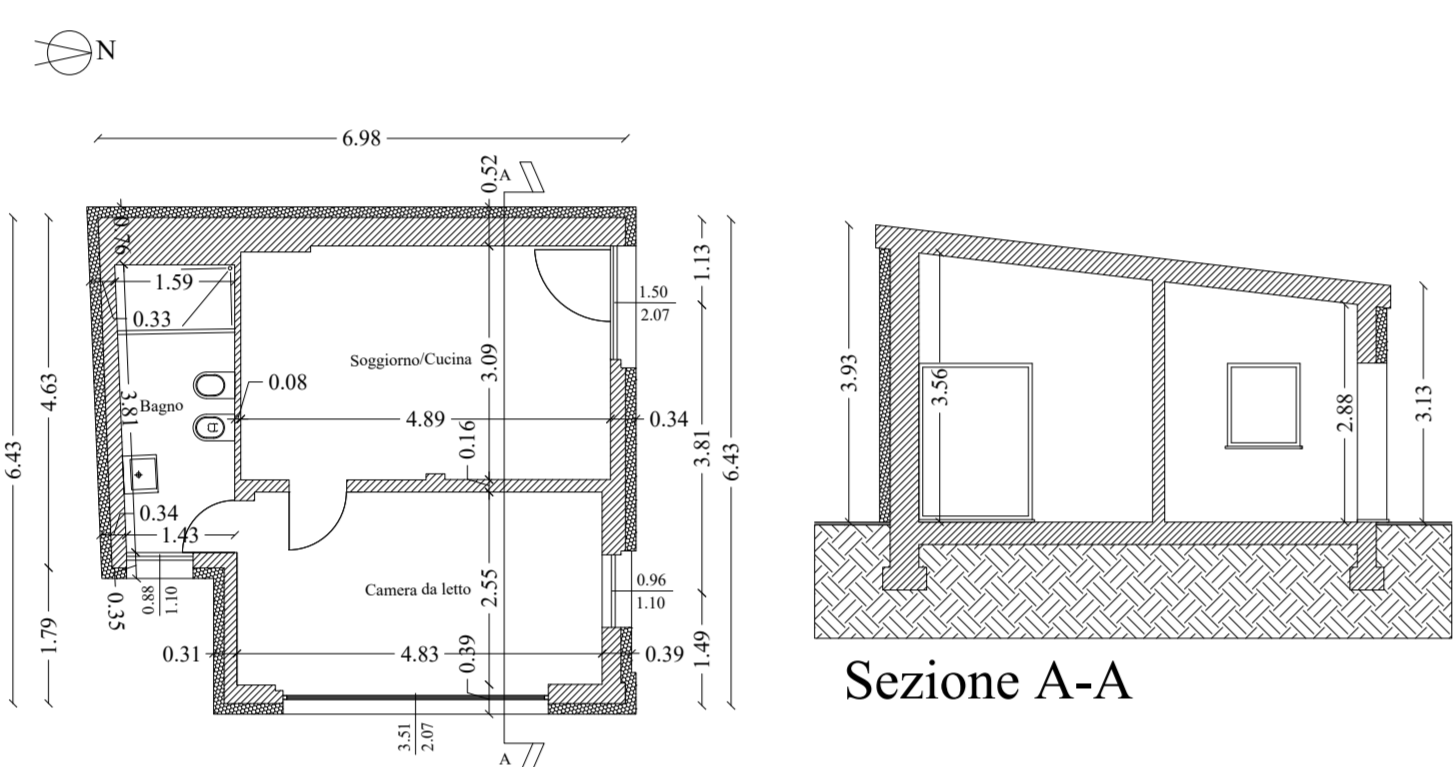




Pianta piano terra

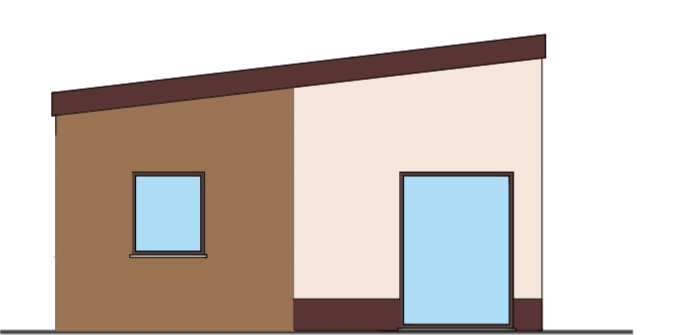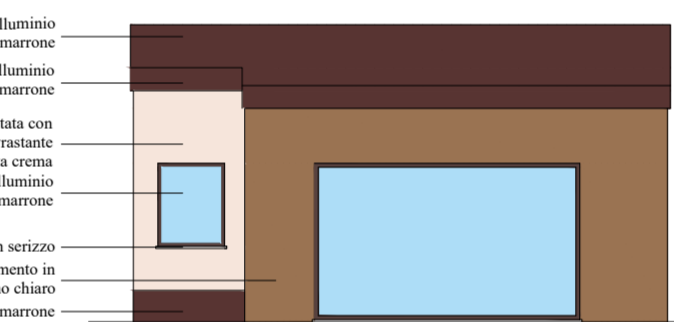


2) ALLOGGIO DIPENDENTI

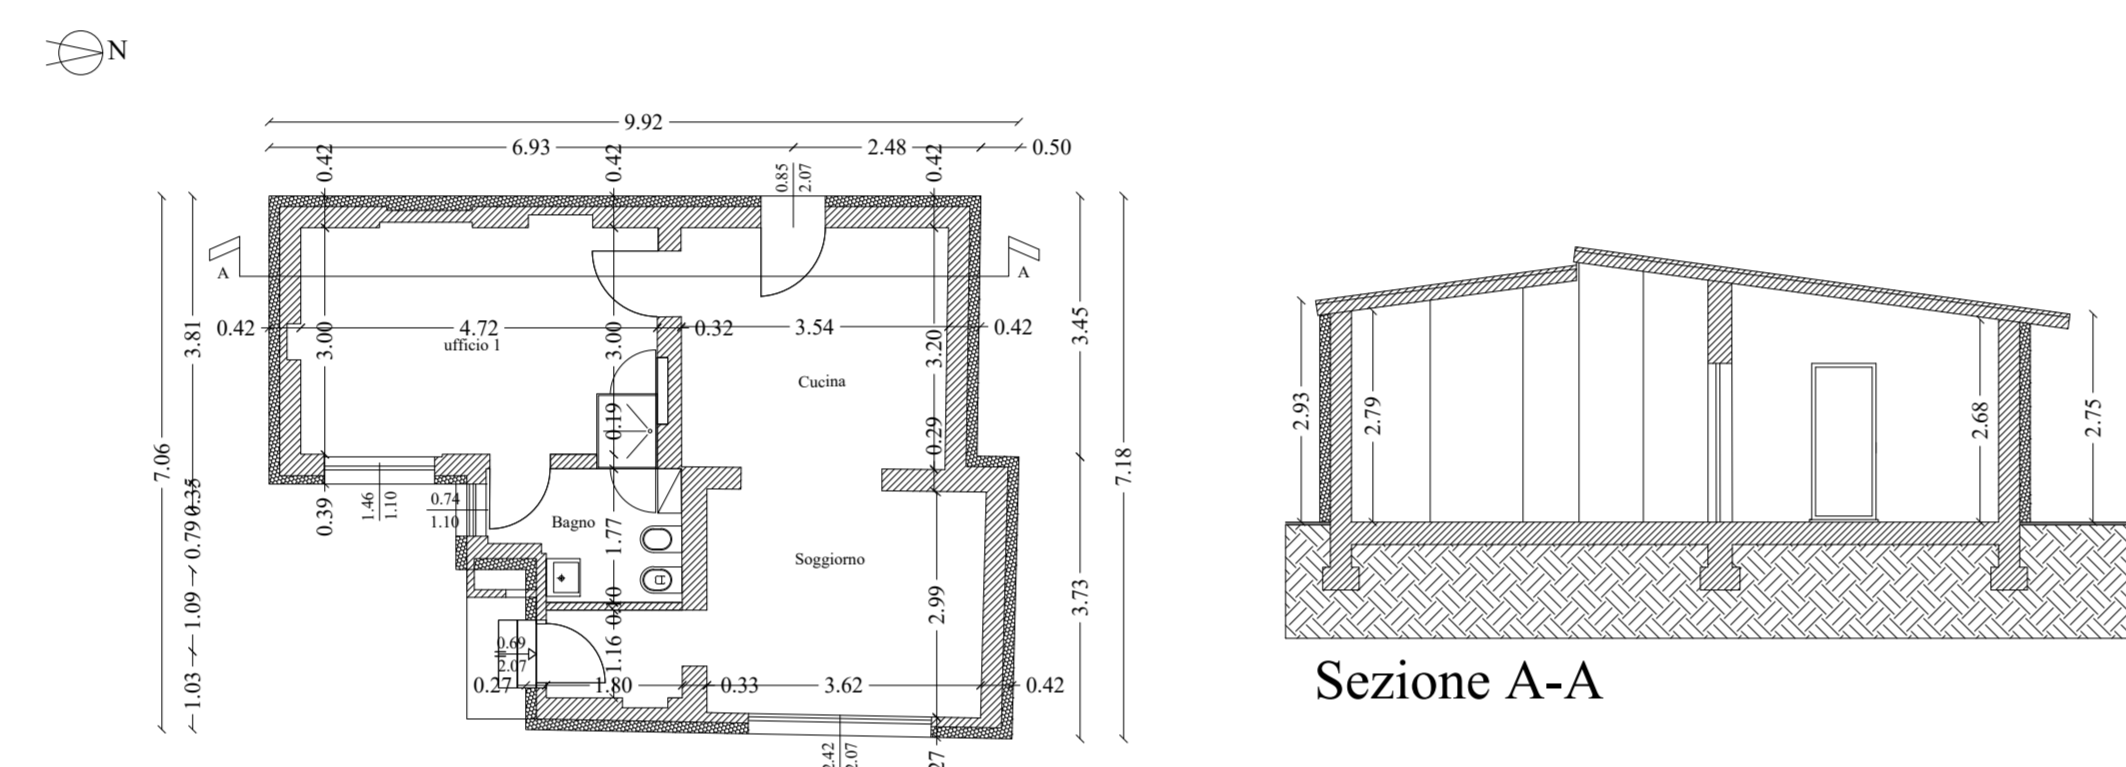




Pianta piano terra

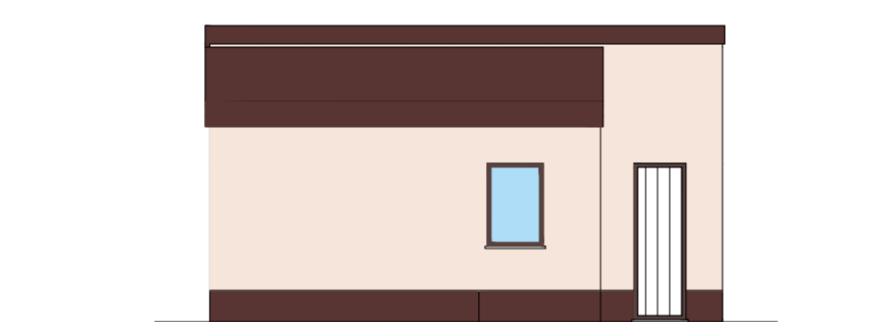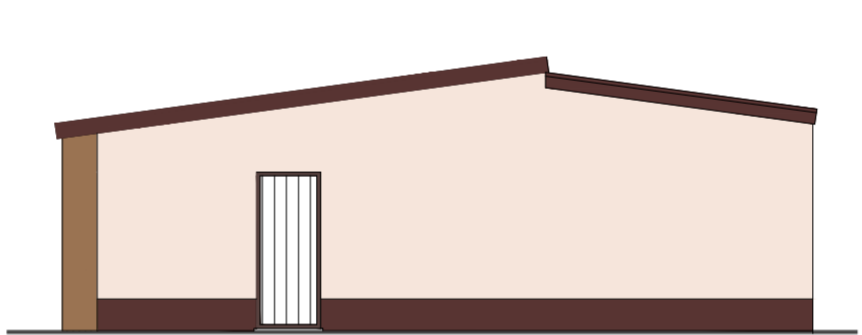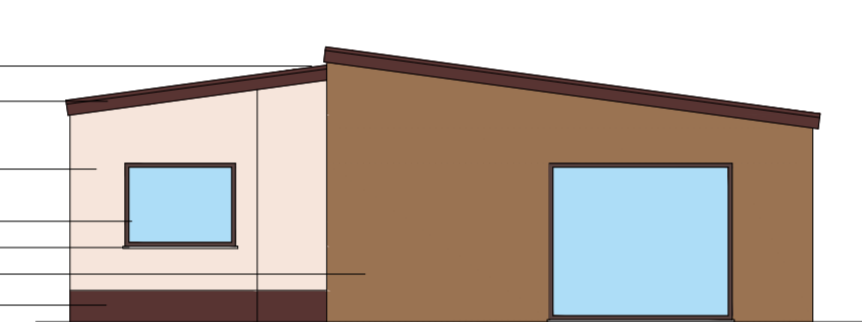


3) BAR

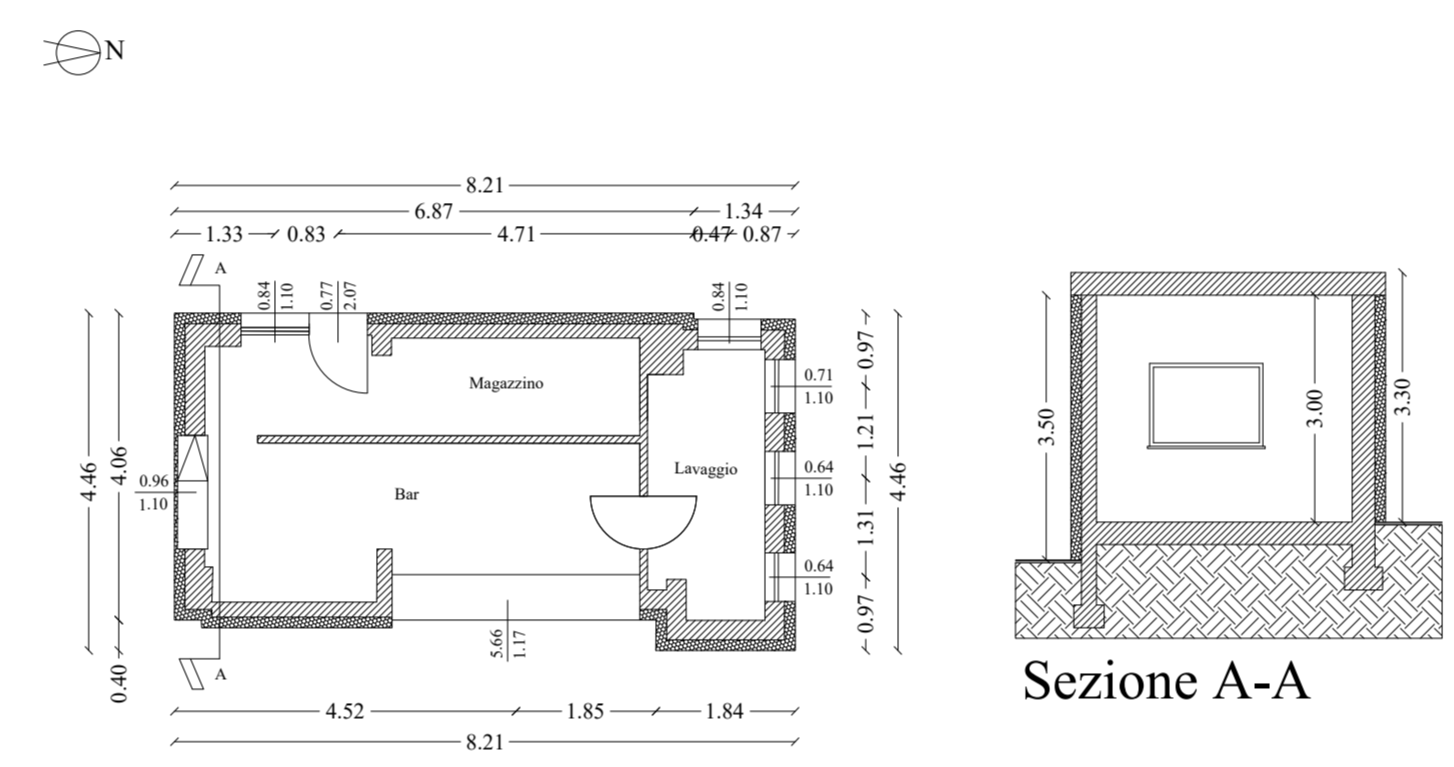


Pianta piano terra

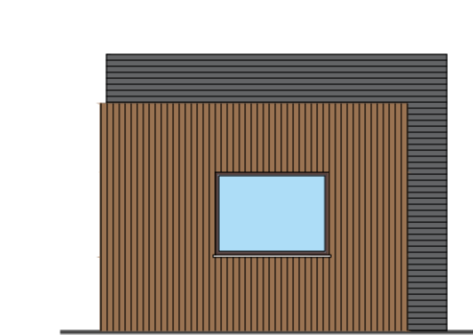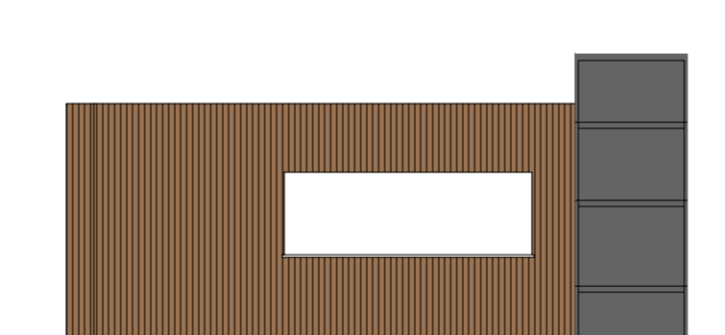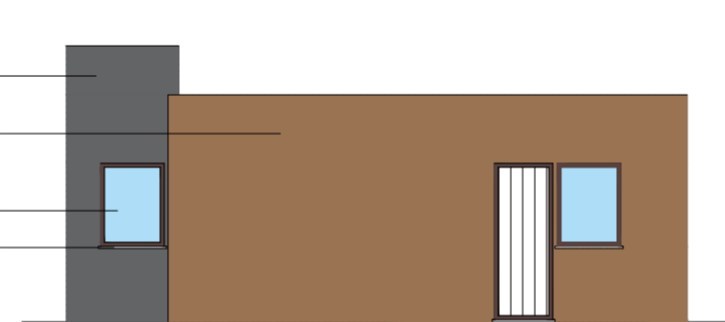

4) RISTORANTE

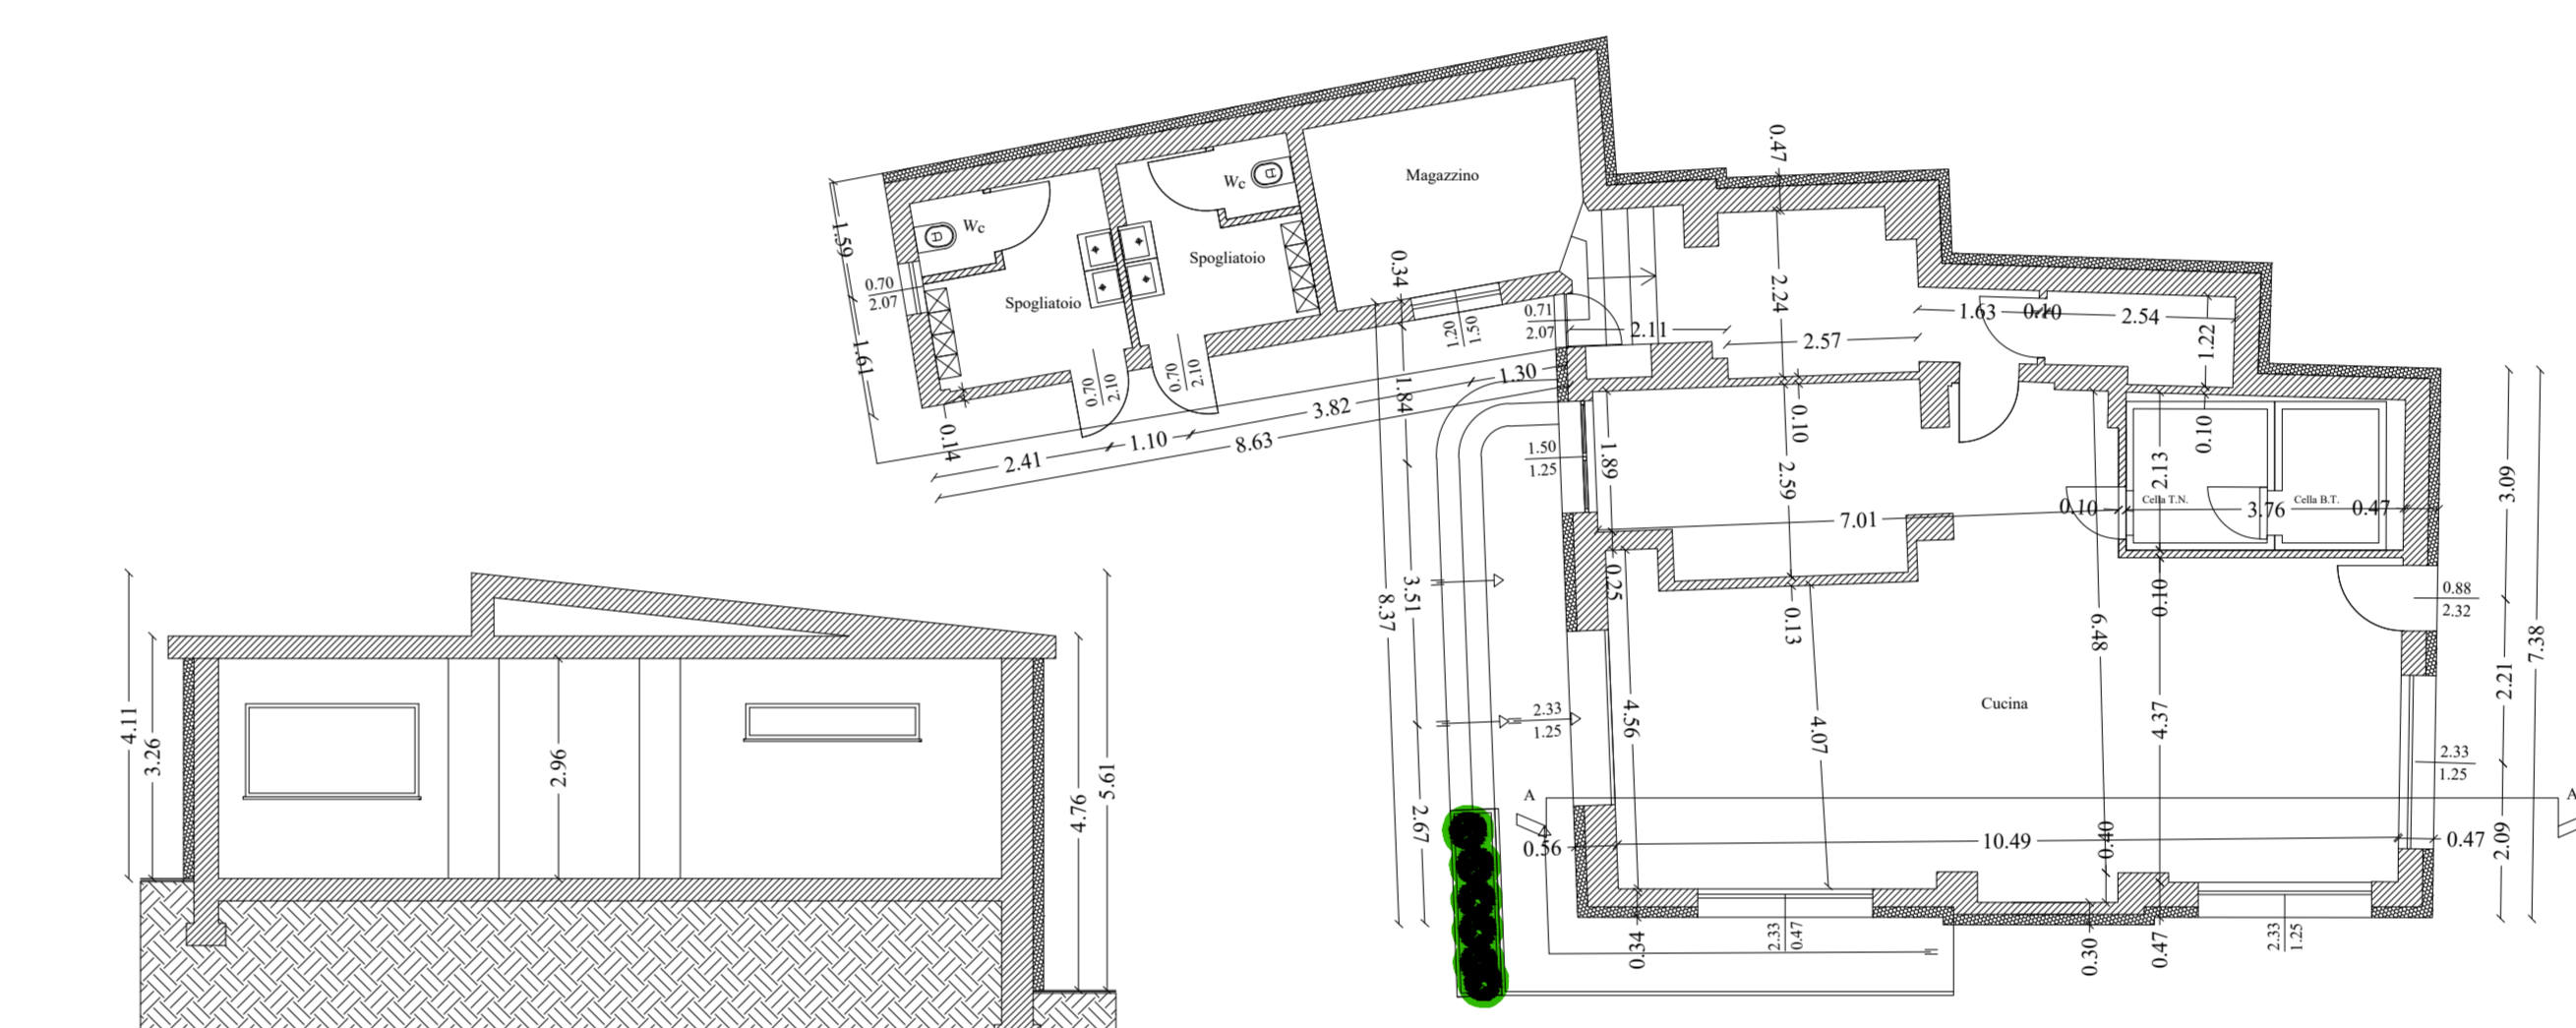


Sezione A-A

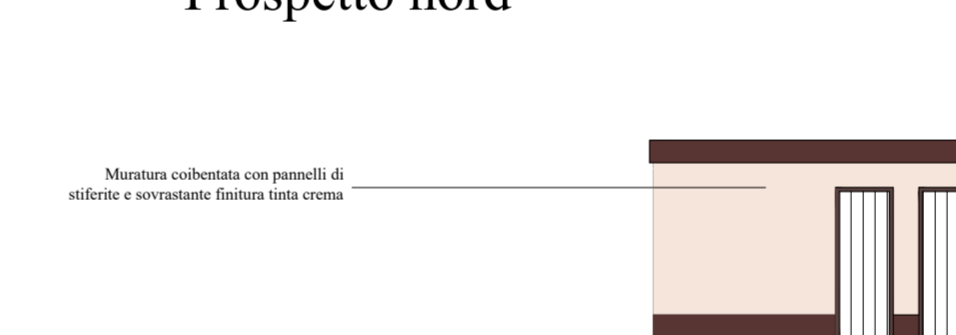


Prospetto est

5) MAGAZZINO

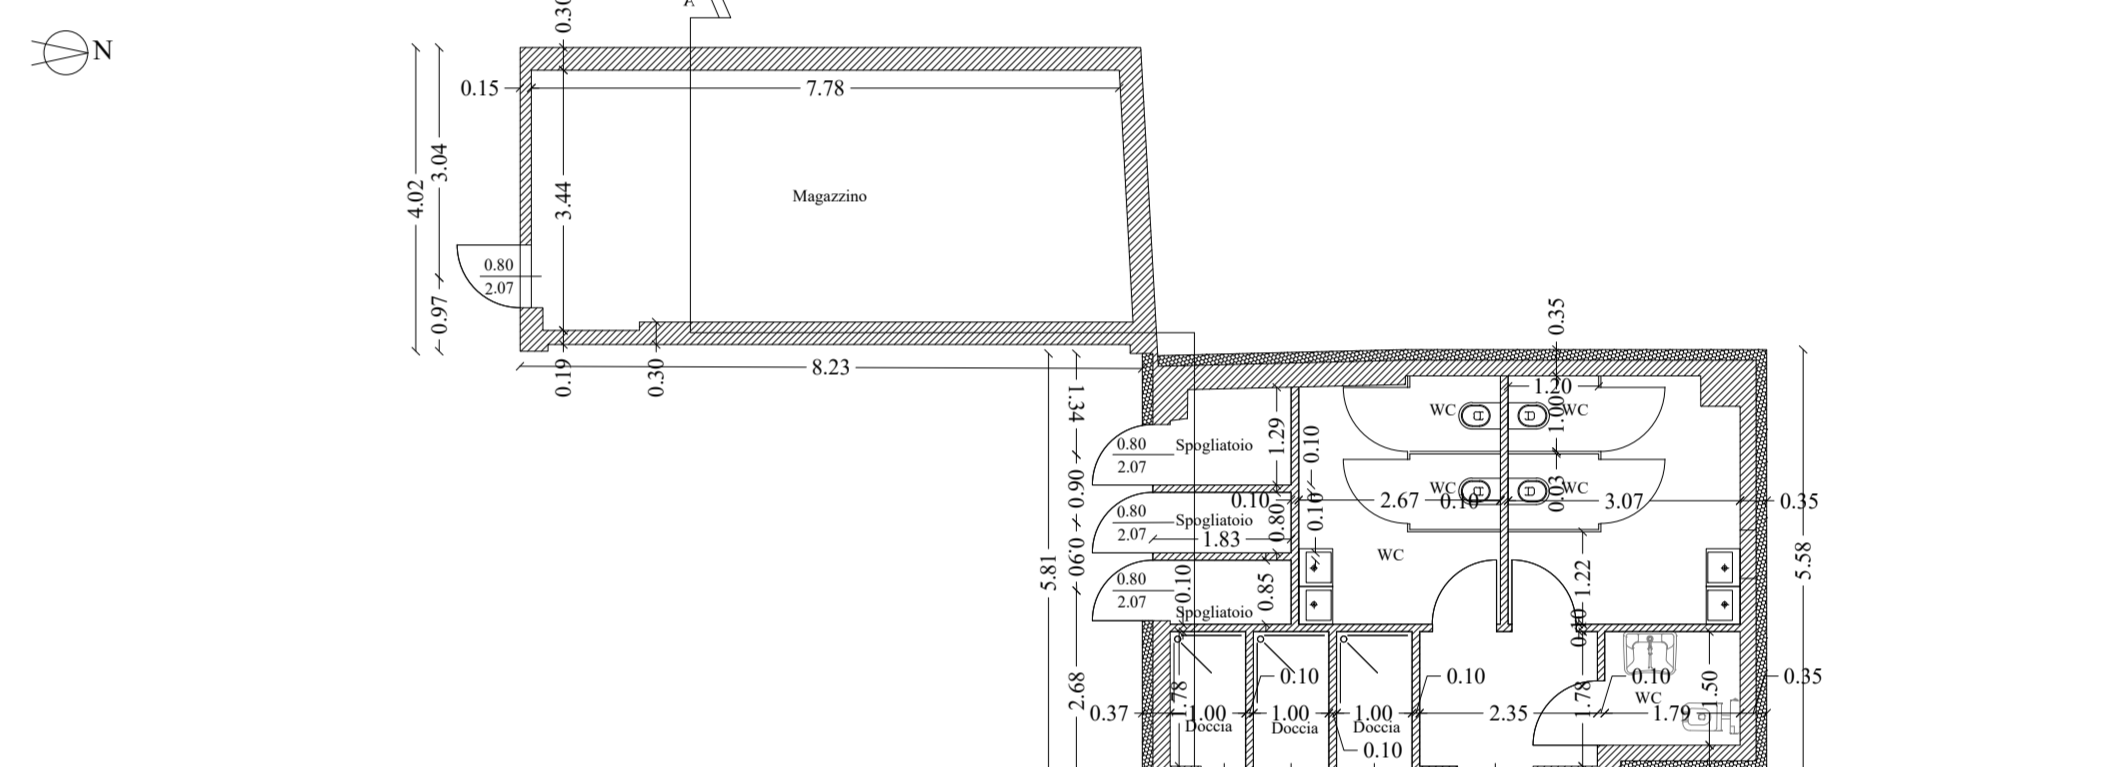

Sezione A-A

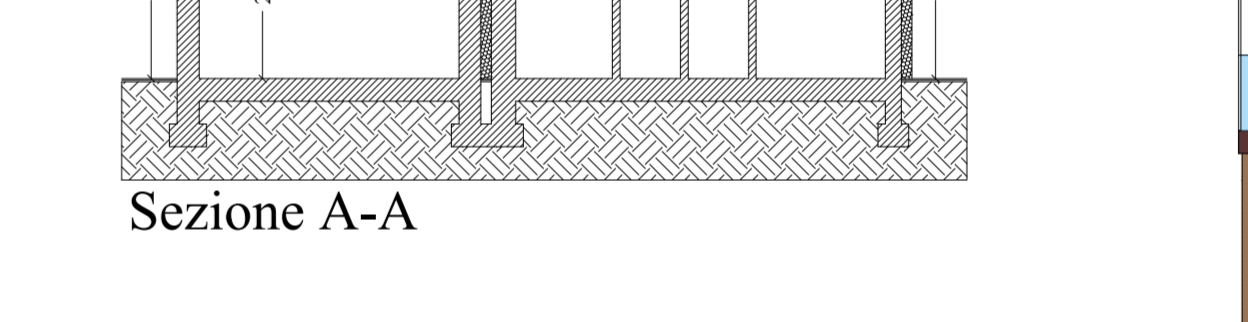

Sezione A-A

Prospetto est

COMUNE DI ARONA

Provincia di Novara

Recupero area demaniale "ex Cit Bar" nuova struttura a destinazione turistica, sportiva e nautica


Committente: GIADA Srl Via Vincenzo Monti n.32 Milano (MI) P.I. 12065830965

Progettista: Arch. TAMPERI Alberto C.so Cavour n.62 Arona (NO) Ordine architetti Novara/Vco n.794



Elaborato: 7 Scale: 1/1000 Data di stesura: Settembre 2022 Aggiornamento: Novembre 2022

CONFRONTO - PIANTE, SEZIONI E PROSPETTI


1) ALLOGGIO CUSTODE

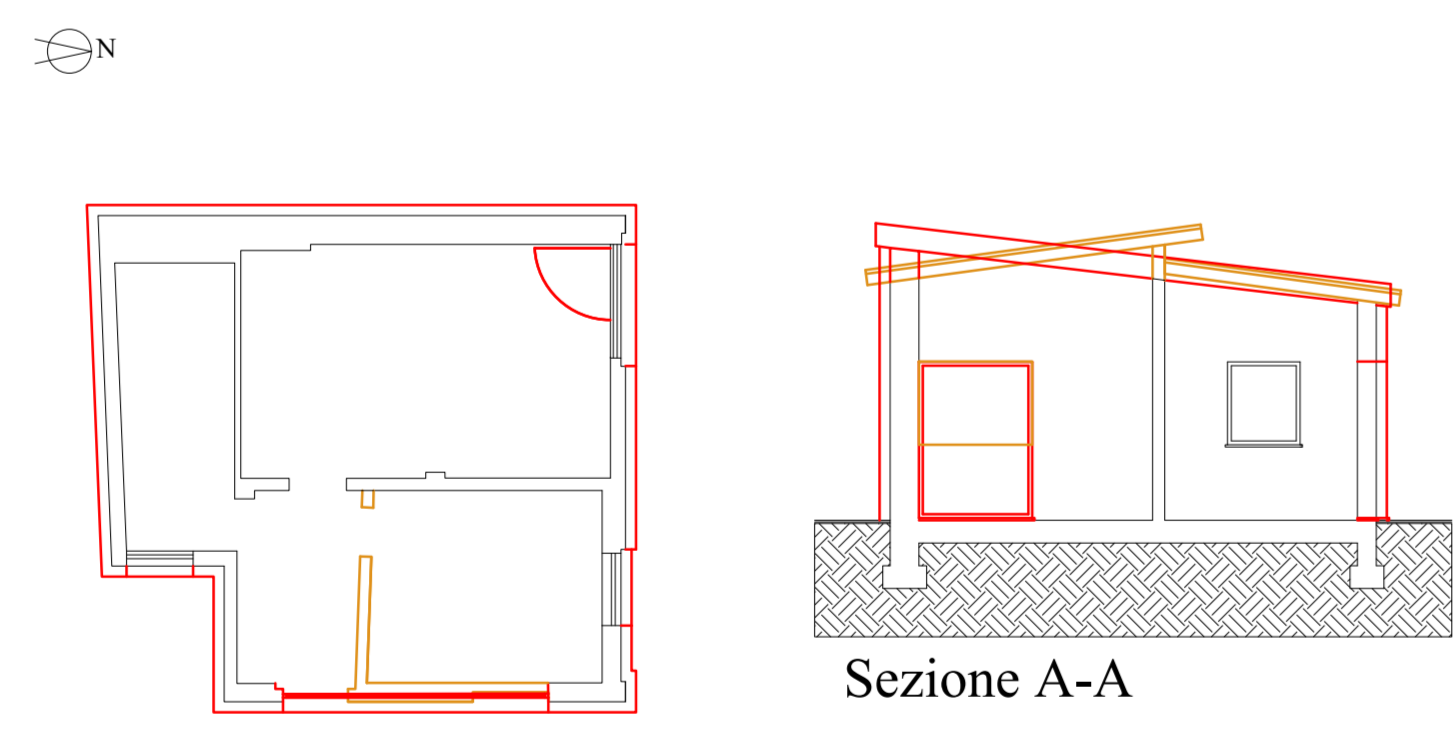





Pianta piano terra

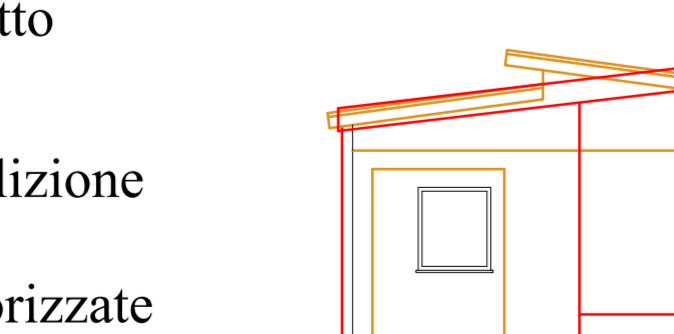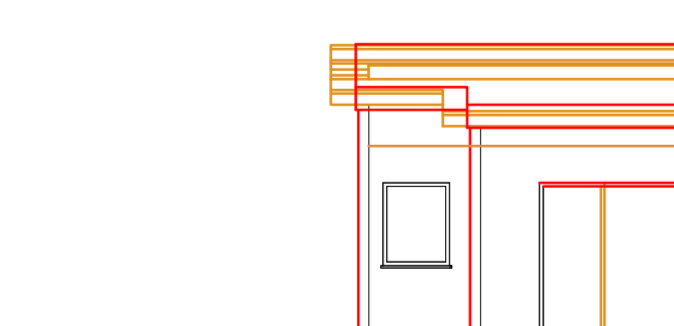


2) ALLOGGIO DIPENDENTI

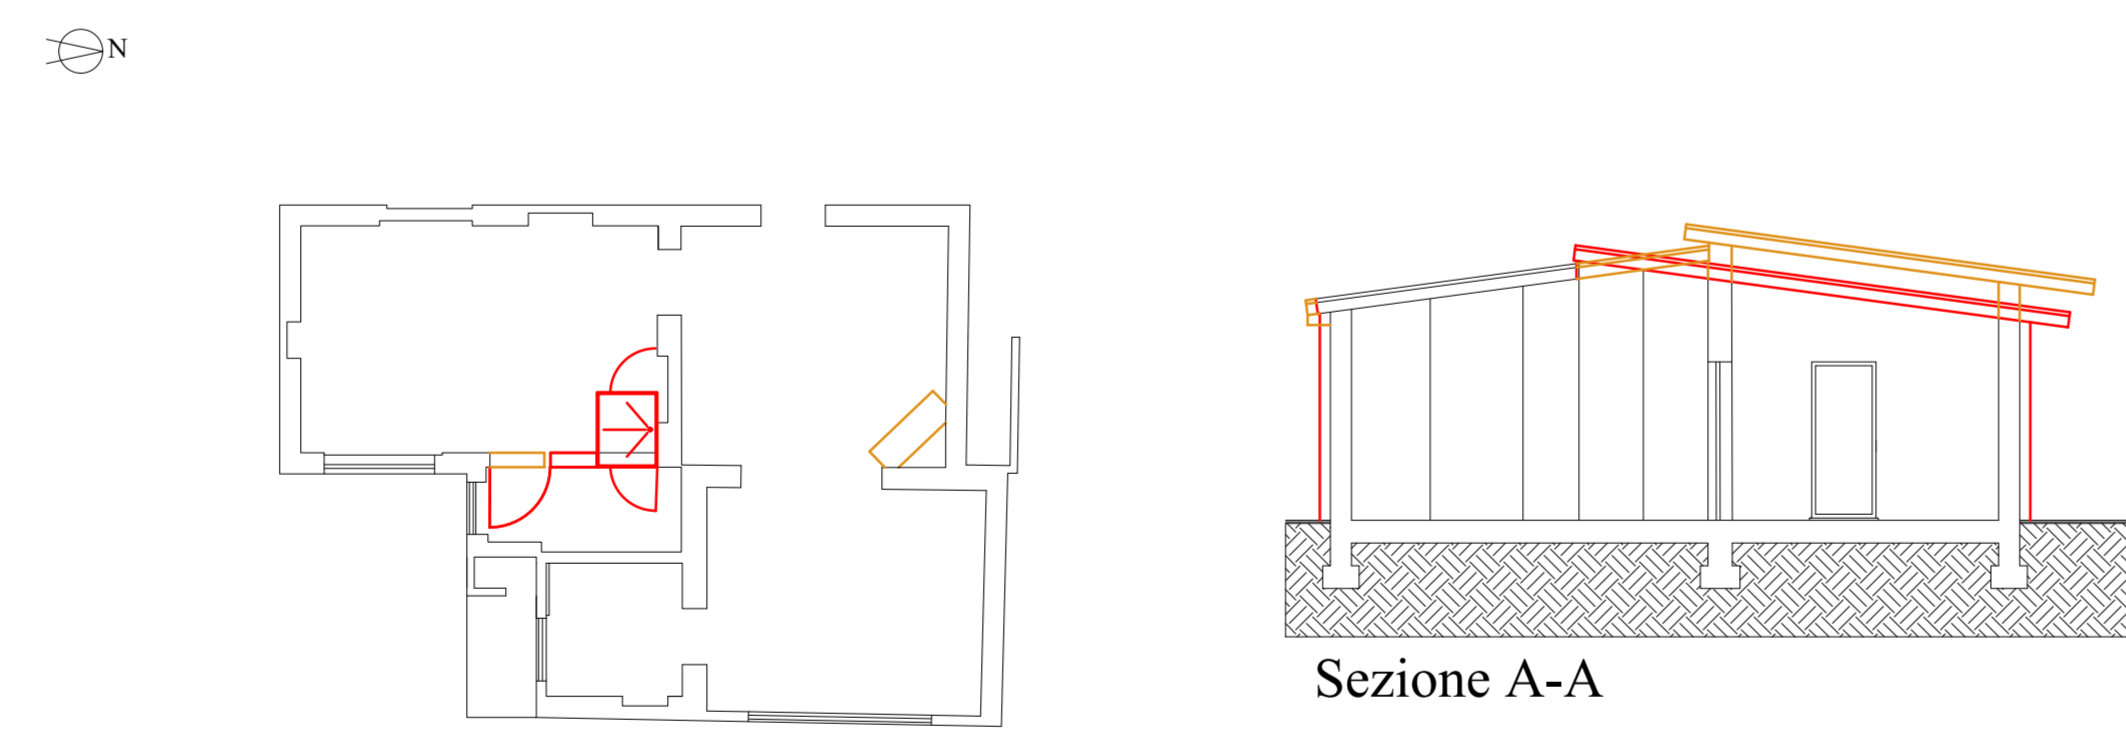





Pianta piano terra

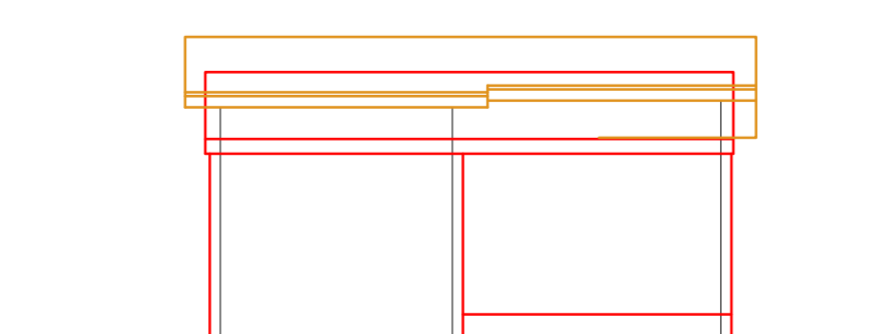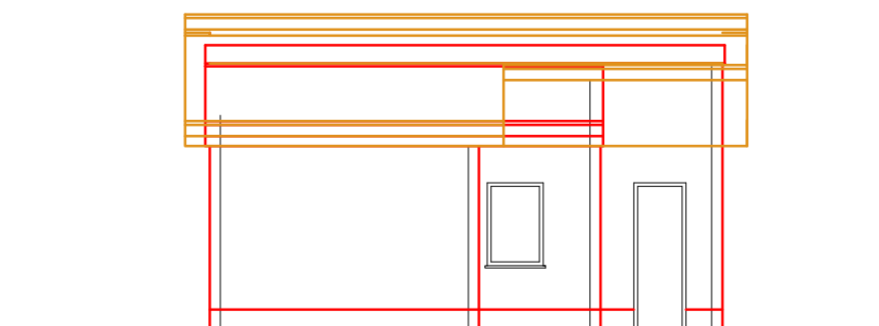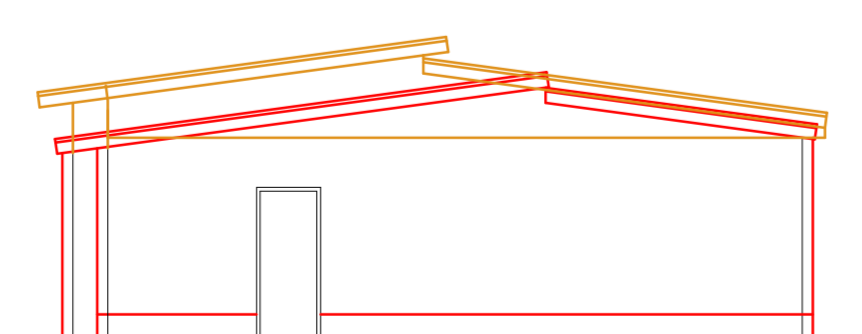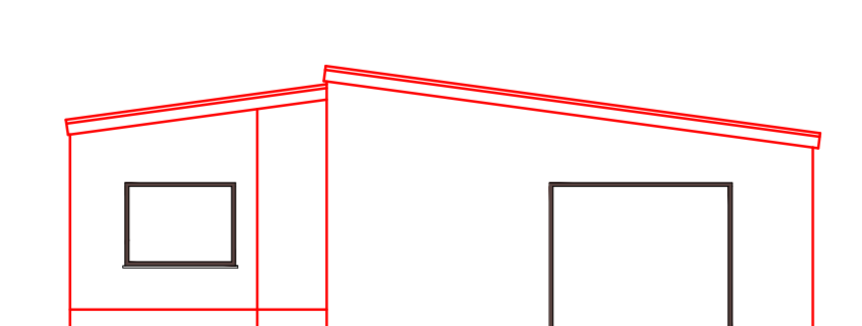


3) BAR

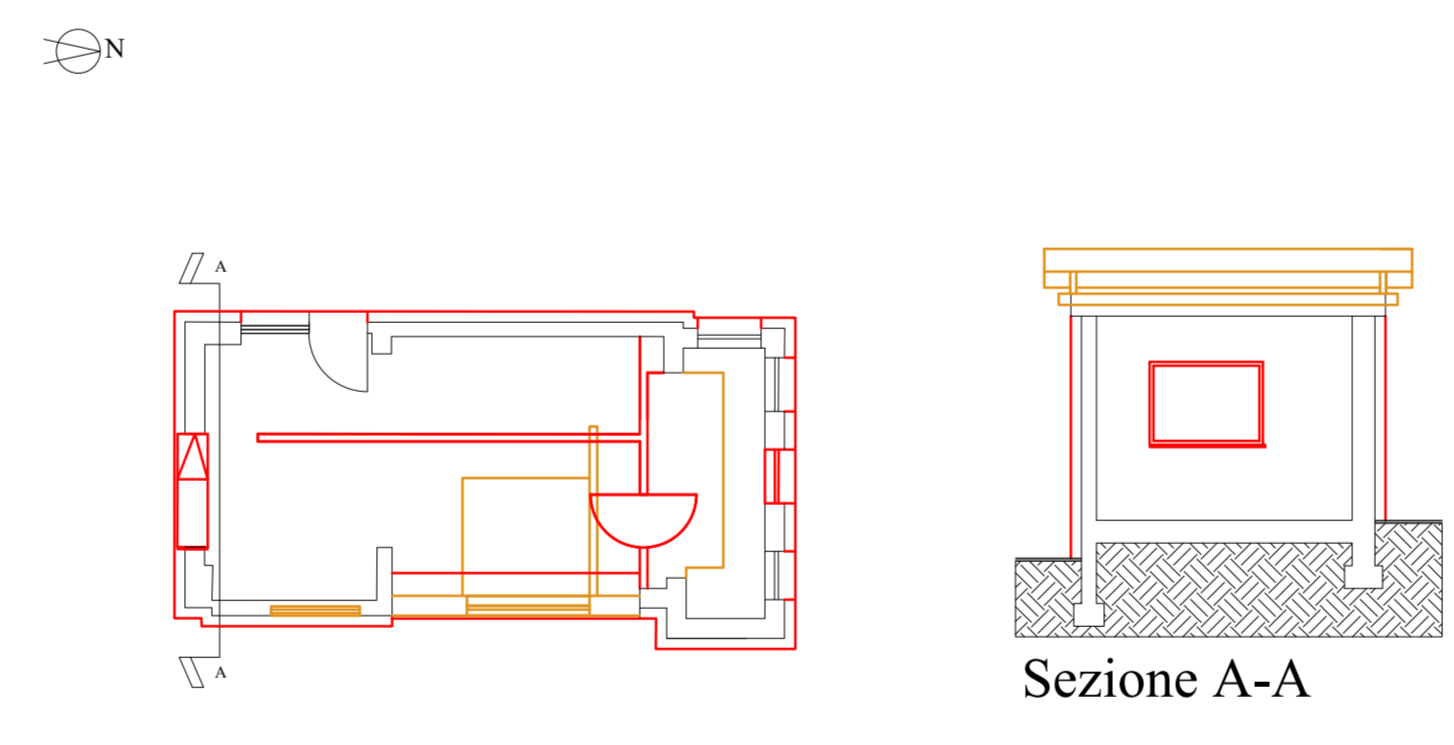



Pianta piano terra

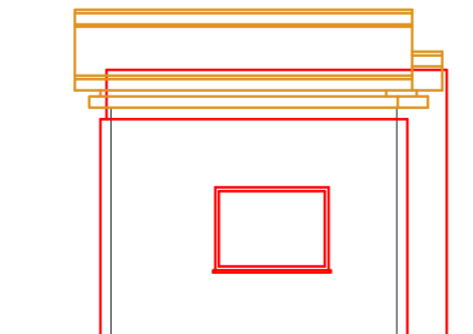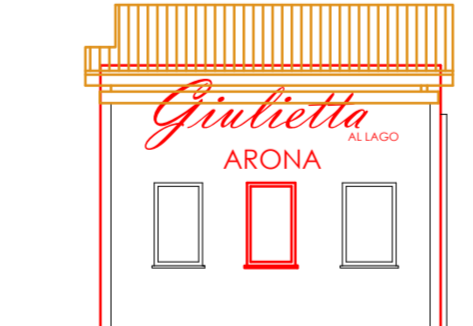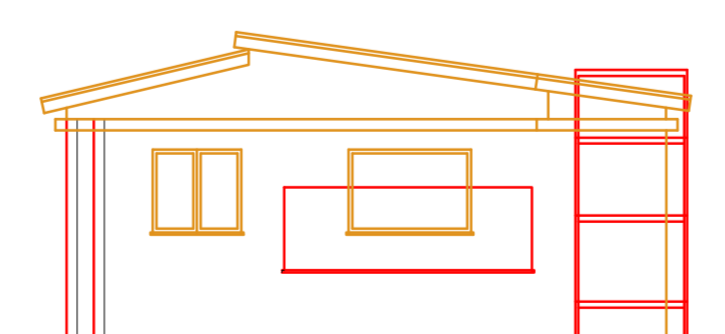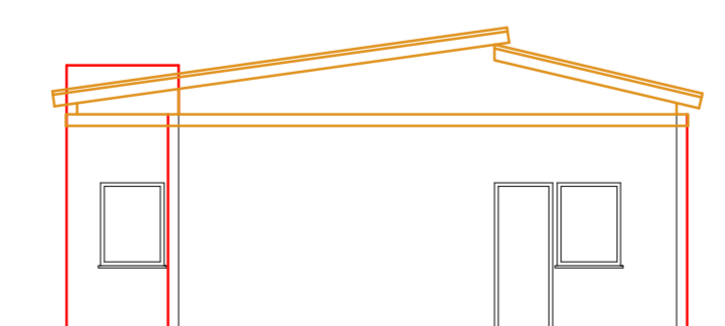

4) RISTORANTE

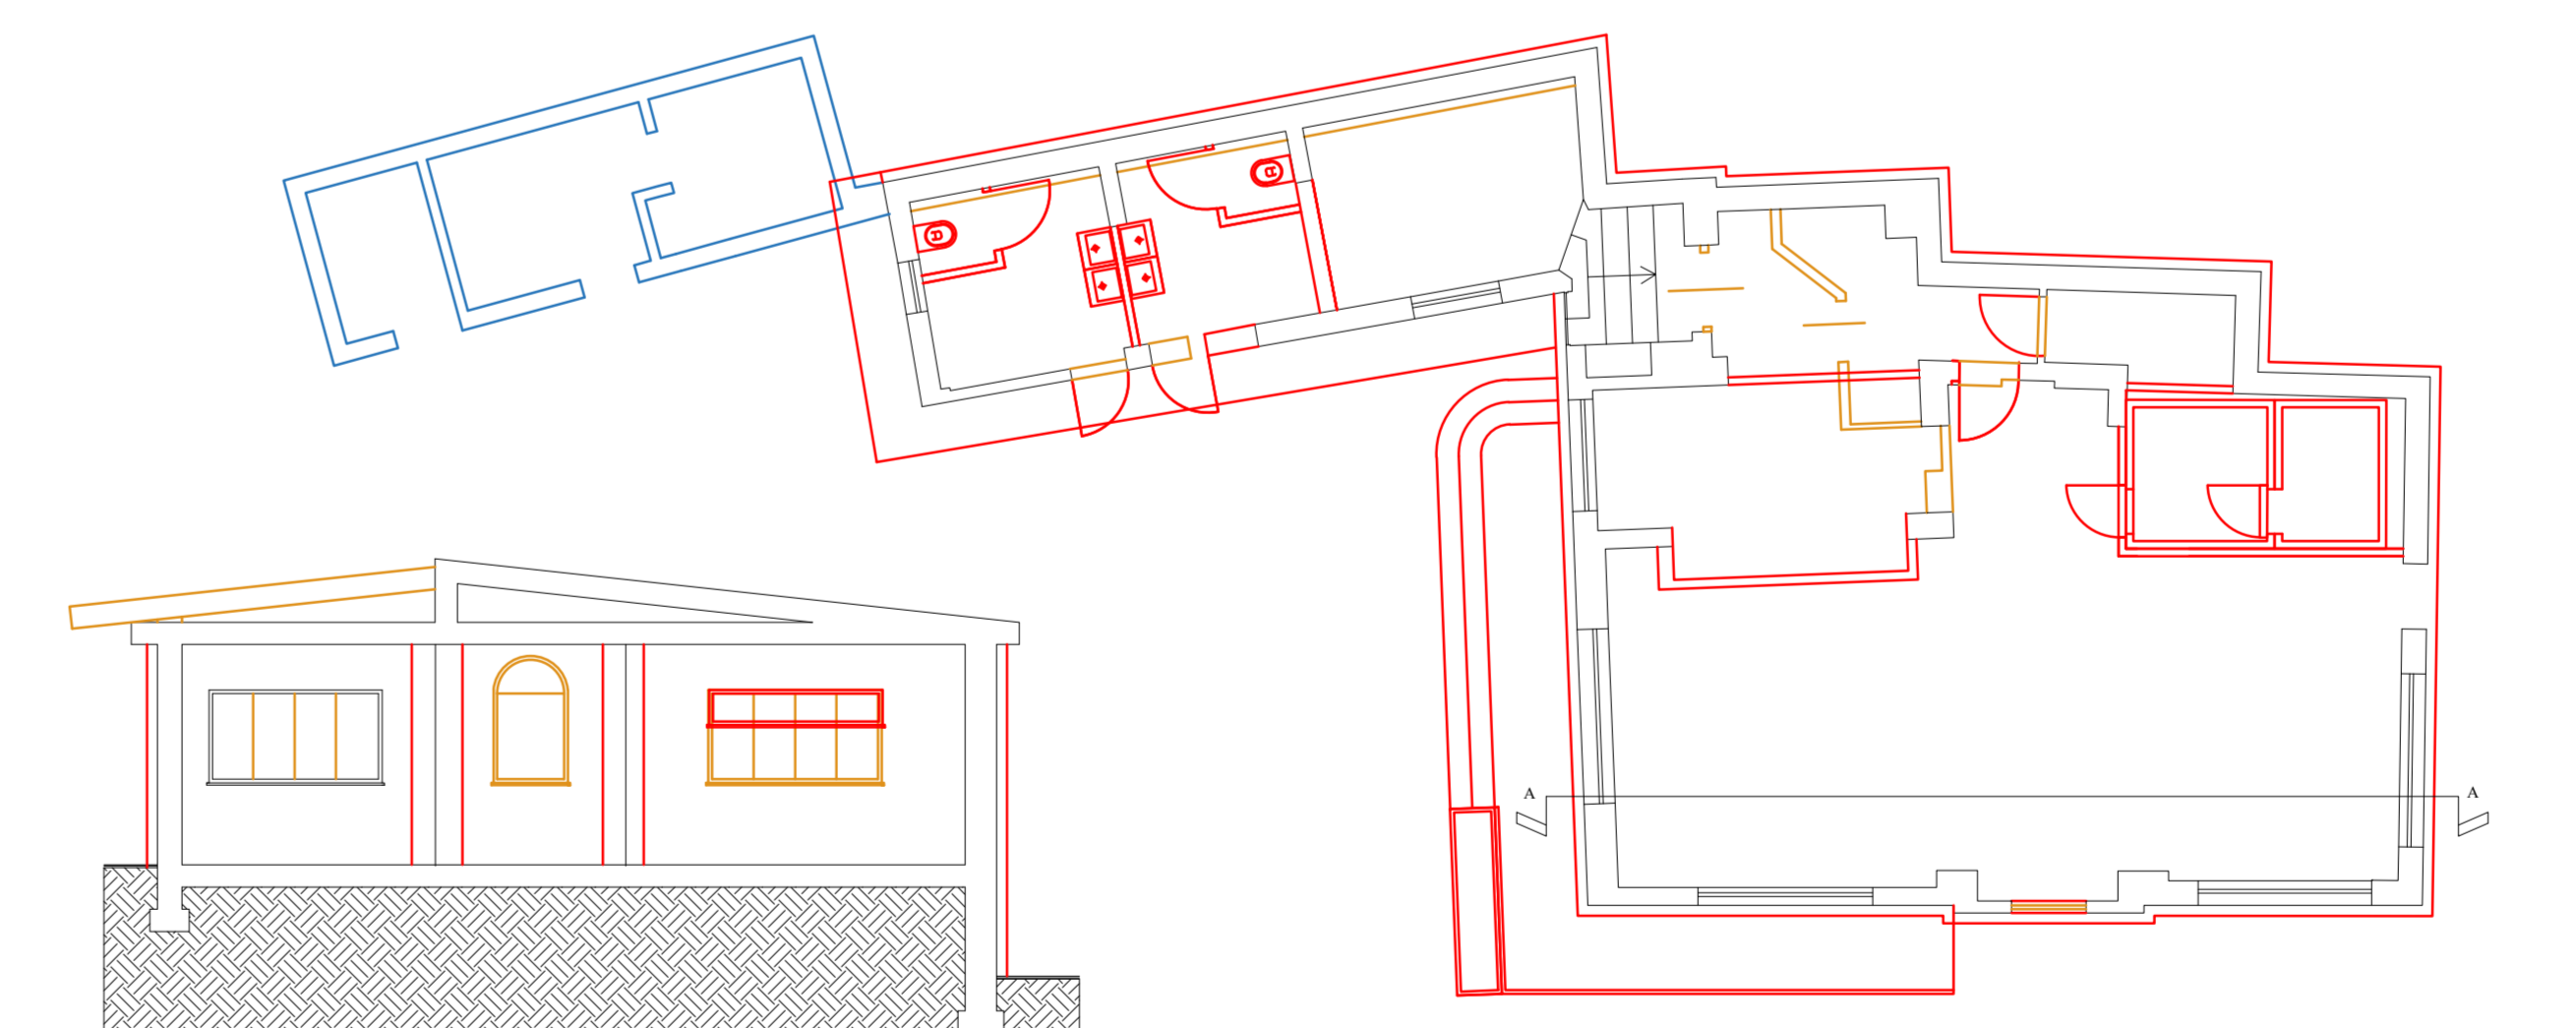


Sezione A-A

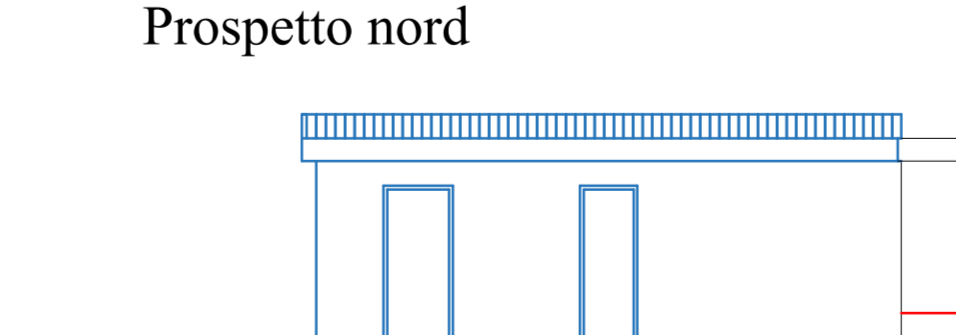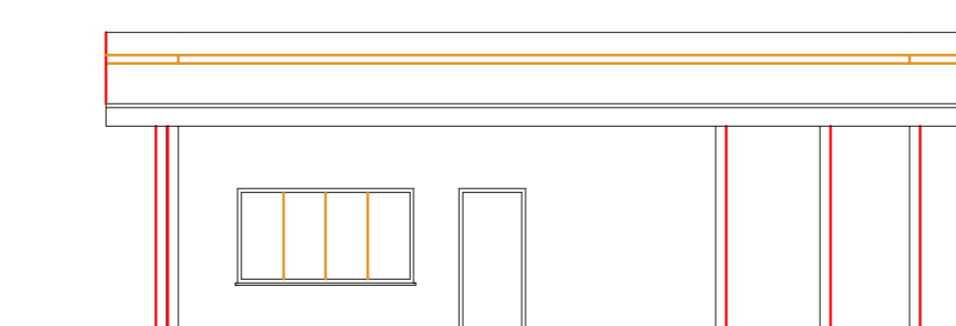


Prospetto est

5) MAGAZZINO

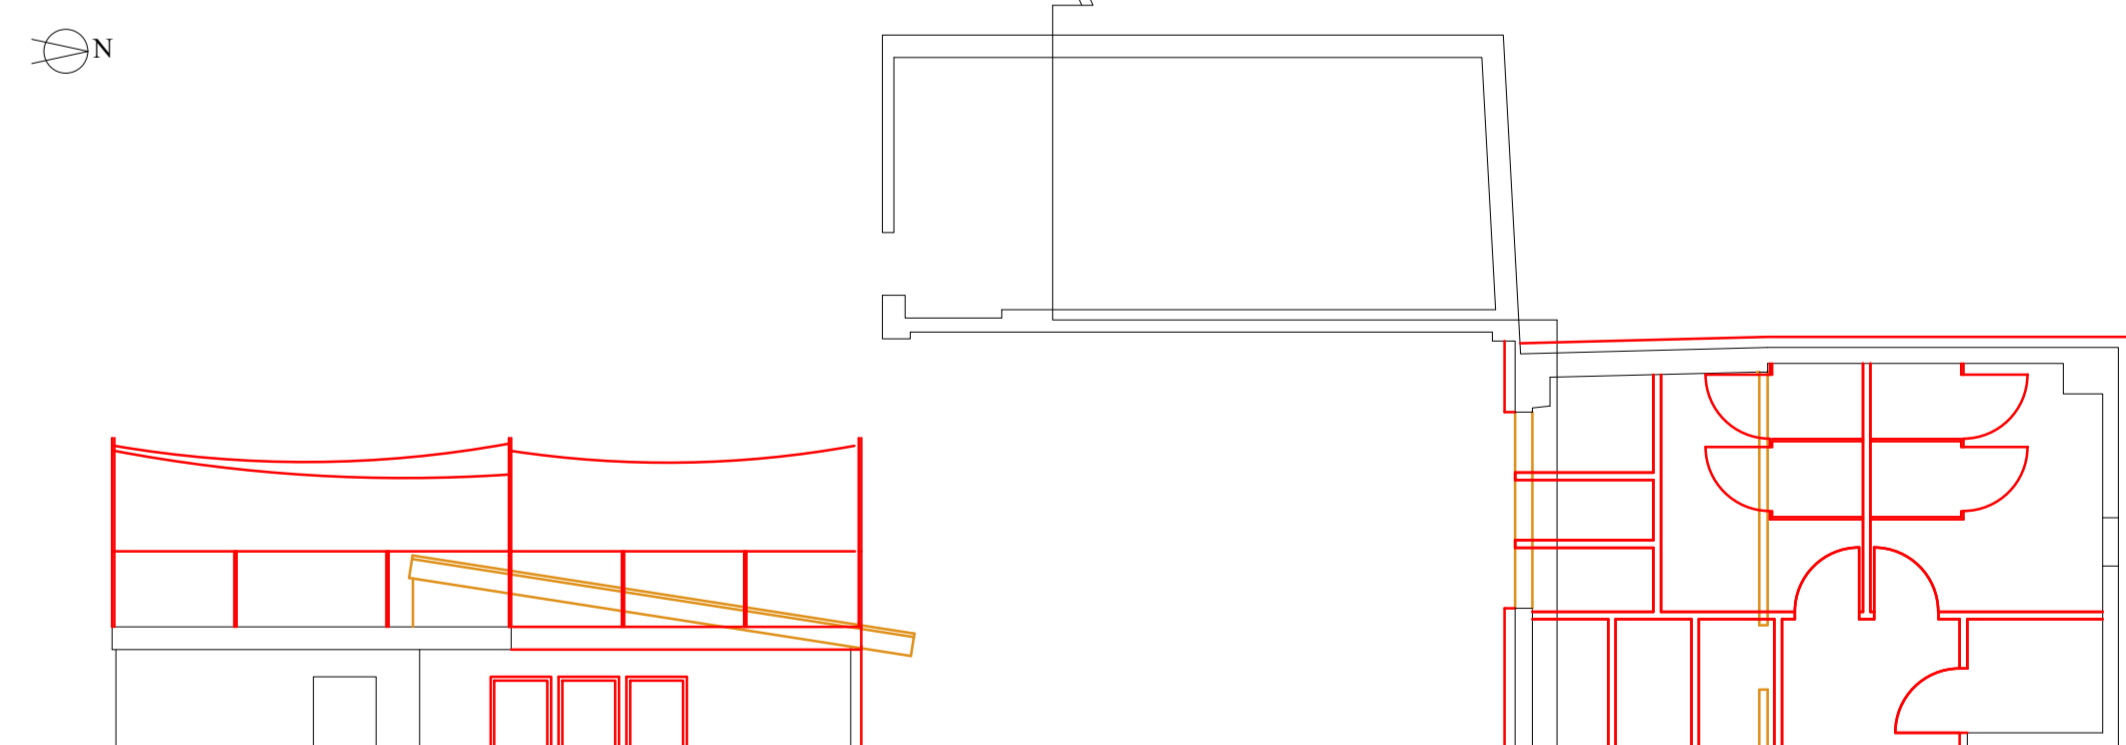

Prospetto sud

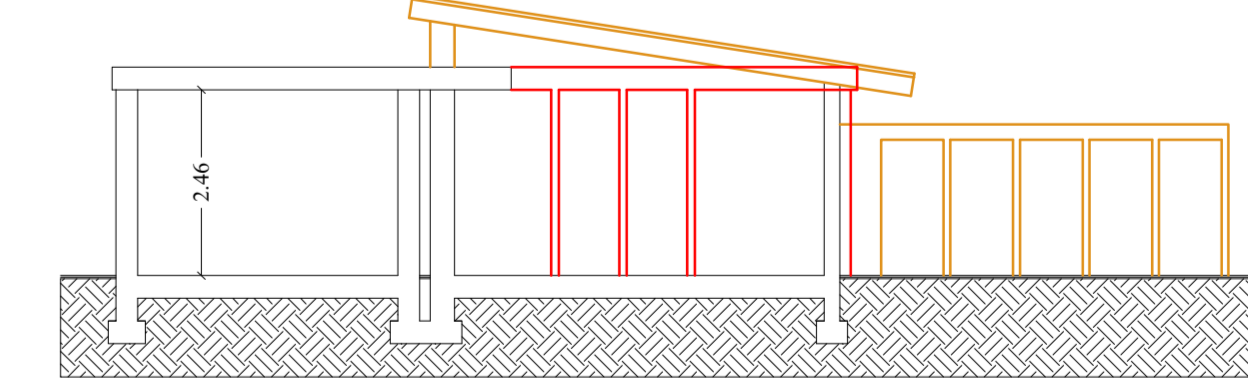

Sezione A-A

Prospetto est

- Opere in progetto
- Opere in demolizione
- Opere non autorizzate oggetto di demolizione